



WWW.DEYAAR.COM
800-DEYAAR (339227)
+971 4 384 0950



حياة عصرية متكاملة
MODERN LIVING AT ITS FINEST






Floor Plans

LIVING ROOM
غرفة معيشة

مخطط الاستديو

STUDIO FLOOR PLANS

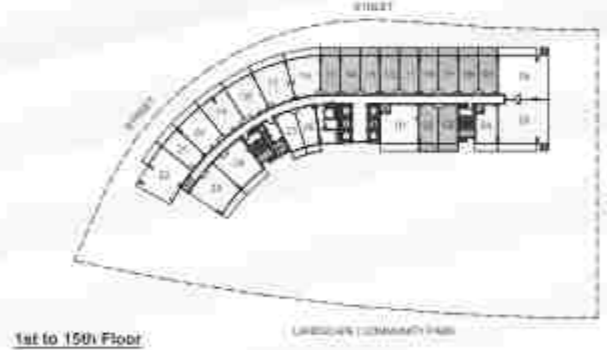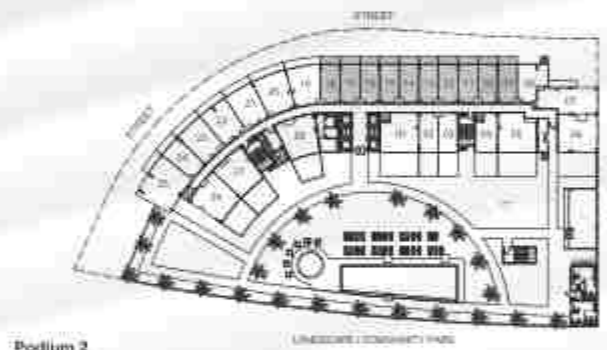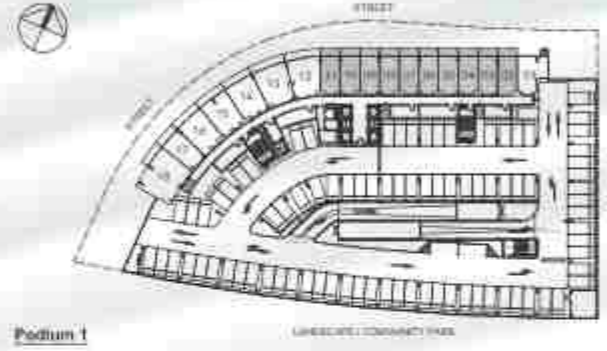

ستديو فئة A

TOTAL UNIT AREA: إجمالي مساحة الوحدة *
416 sq.ft قدم مربع

UNIT AREA: مساحة الوحدة *
348 sq.ft قدم مربع

BALCONY AREA: مساحة البلكونة *
68 sq.ft قدم مربع







ستديو فئة A1

TOTAL UNIT AREA: إجمالي مساحة الوحدة *
571 & 582 sq.ft قدم مربع




UNIT AREA: مساحة الوحدة *
348 & 356 sq.ft قدم مربع

BALCONY AREA: مساحة البلكونة *
223 & 226 sq.ft قدم مربع

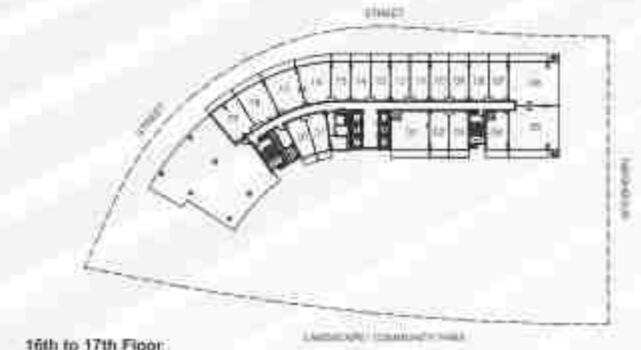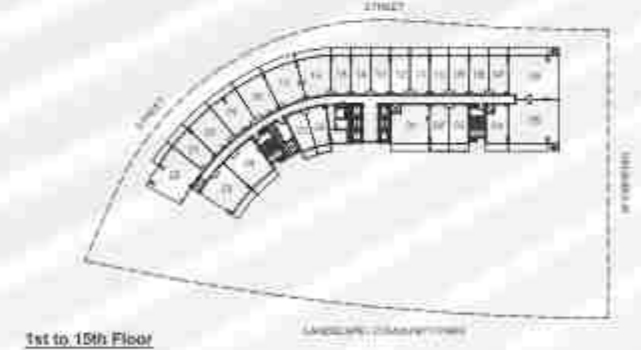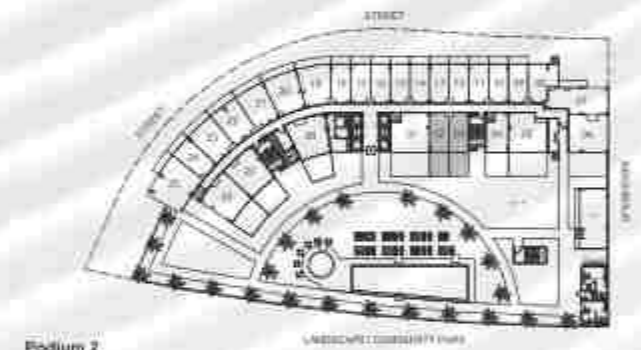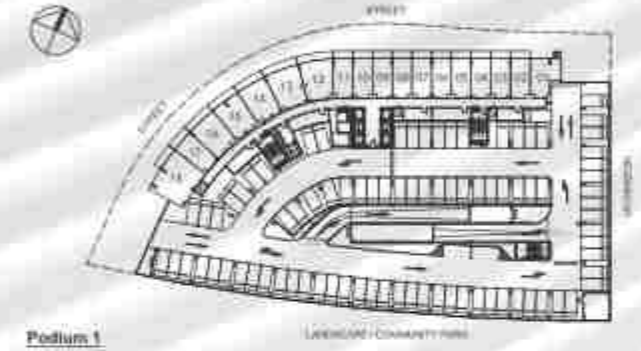

مخطط الاستديو

STUDIO FLOOR PLANS

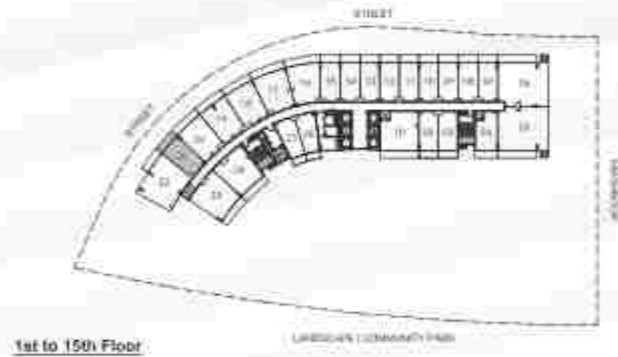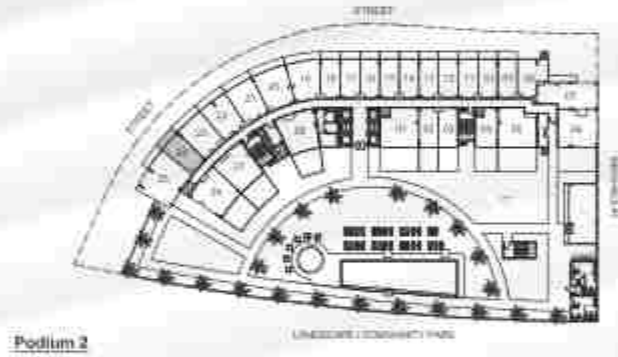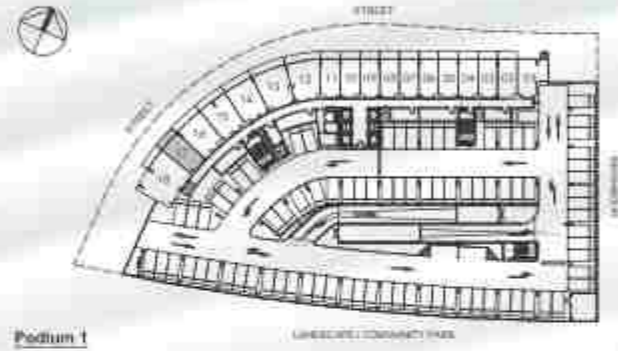





ستديو فئة B STUDIO TYPE B

TOTAL UNIT AREA:* إجمالي مساحة الوحدة 467 sq.ft قدم مربع
UNIT AREA:* مساحة الوحدة 384 sq.ft قدم مربع
BALCONY AREA:* مساحة البلكونة 83 sq.ft قدم مربع



ستديو فئة C STUDIO TYPE C




TOTAL UNIT AREA:* إجمالي مساحة الوحدة 458 sq.ft قدم مربع
UNIT AREA:* مساحة الوحدة 379 sq.ft قدم مربع
BALCONY AREA:* مساحة البلكونة 79 sq.ft قدم مربع

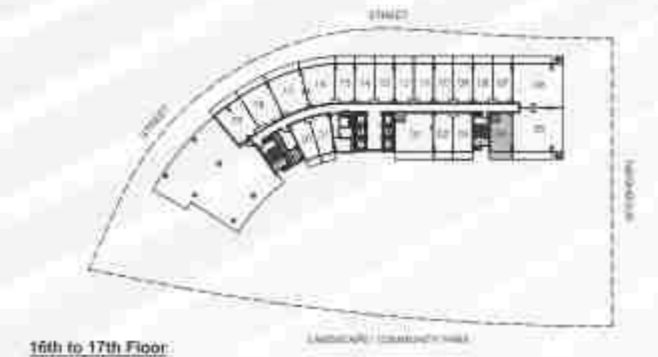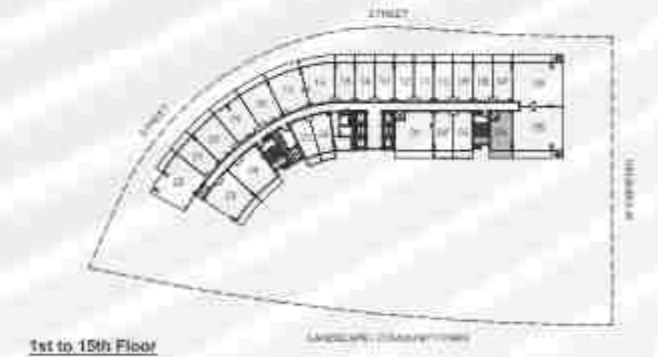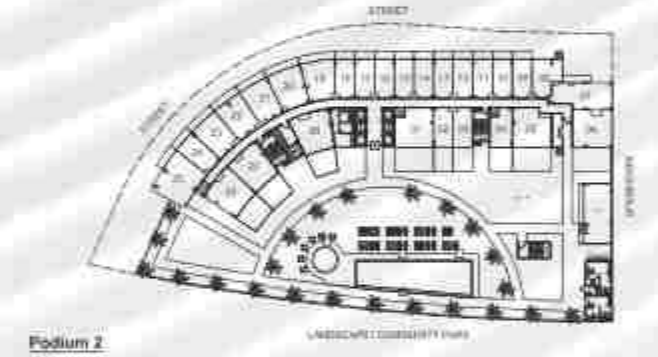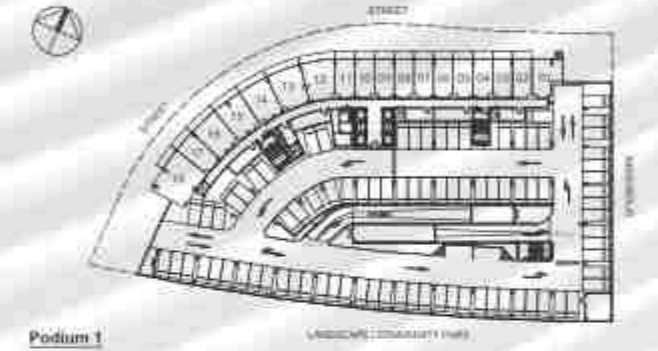

All pictures, plans, layouts, information, data and details included in this brochure are indicative only and may change at any time in accordance with the final designs of the project, regulatory approvals and planning permissions.

جميع الصور والمخططات والمعلومات والبيانات والارقام الواردة في هذا الكتيب هي إرشادية فقط وقد تغير في أي وقت حسب التصاريح النهائية للمشروع والمواصفات التنظيمية والصناعية للخطوط.

مخطط الاستديو STUDIO FLOOR PLANS

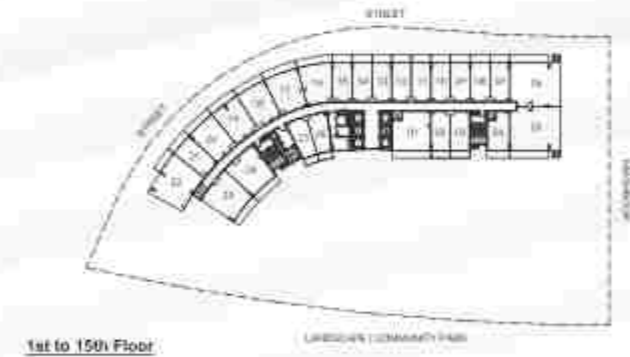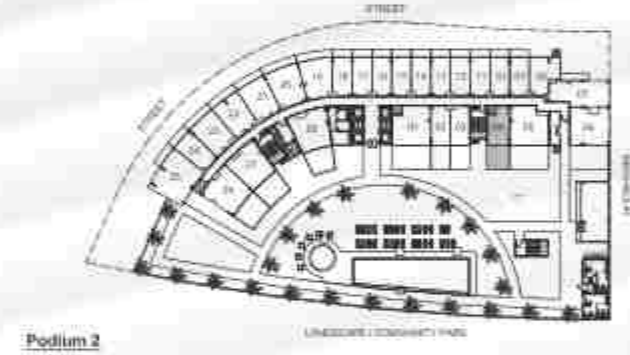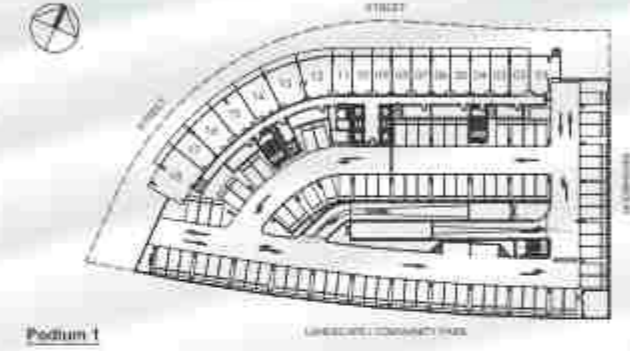

ستديو فئة C1 STUDIO TYPE C1

TOTAL UNIT AREA: * إجمالي مساحة الوحدة
637 sq.ft قدم مربع





UNIT AREA: * مساحة الوحدة
379 sq.ft قدم مربع

BALCONY AREA: * مساحة البلكونة
258 sq.ft قدم مربع




ستديو فئة D STUDIO TYPE D

TOTAL UNIT AREA: * إجمالي مساحة الوحدة
464 & 466 sq.ft قدم مربع

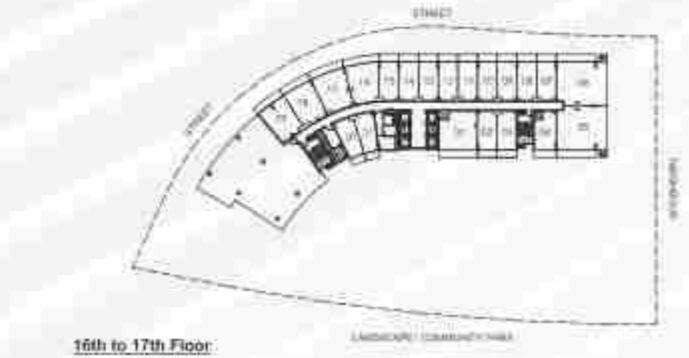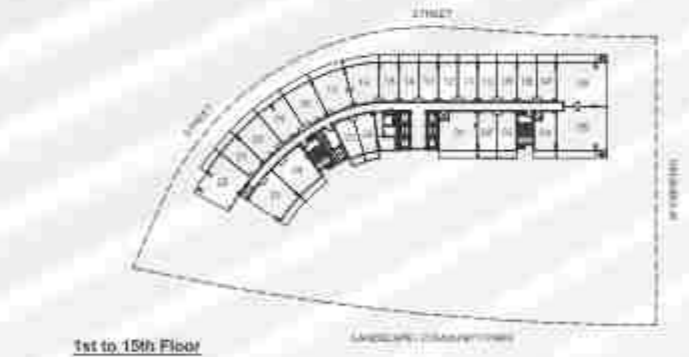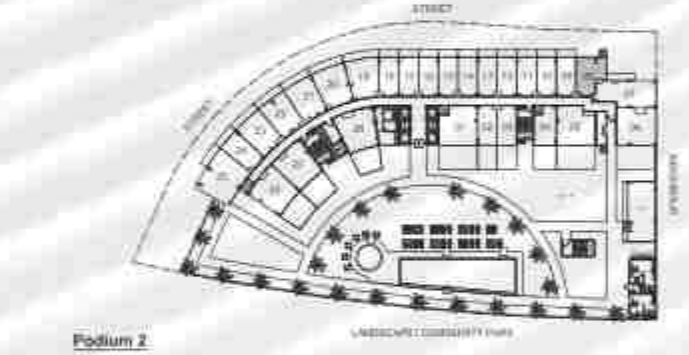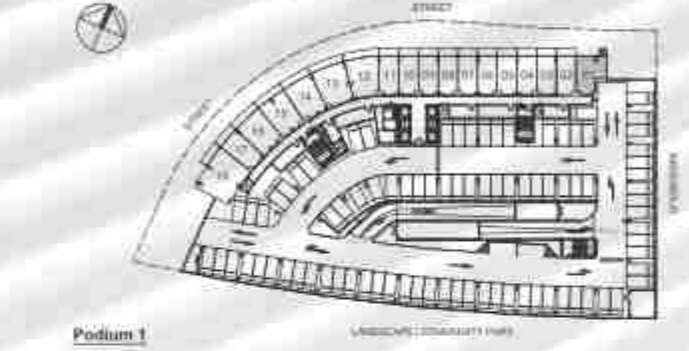


المخطط لشقة
بغرفة نوم
STUDIO
FLOOR PLANS

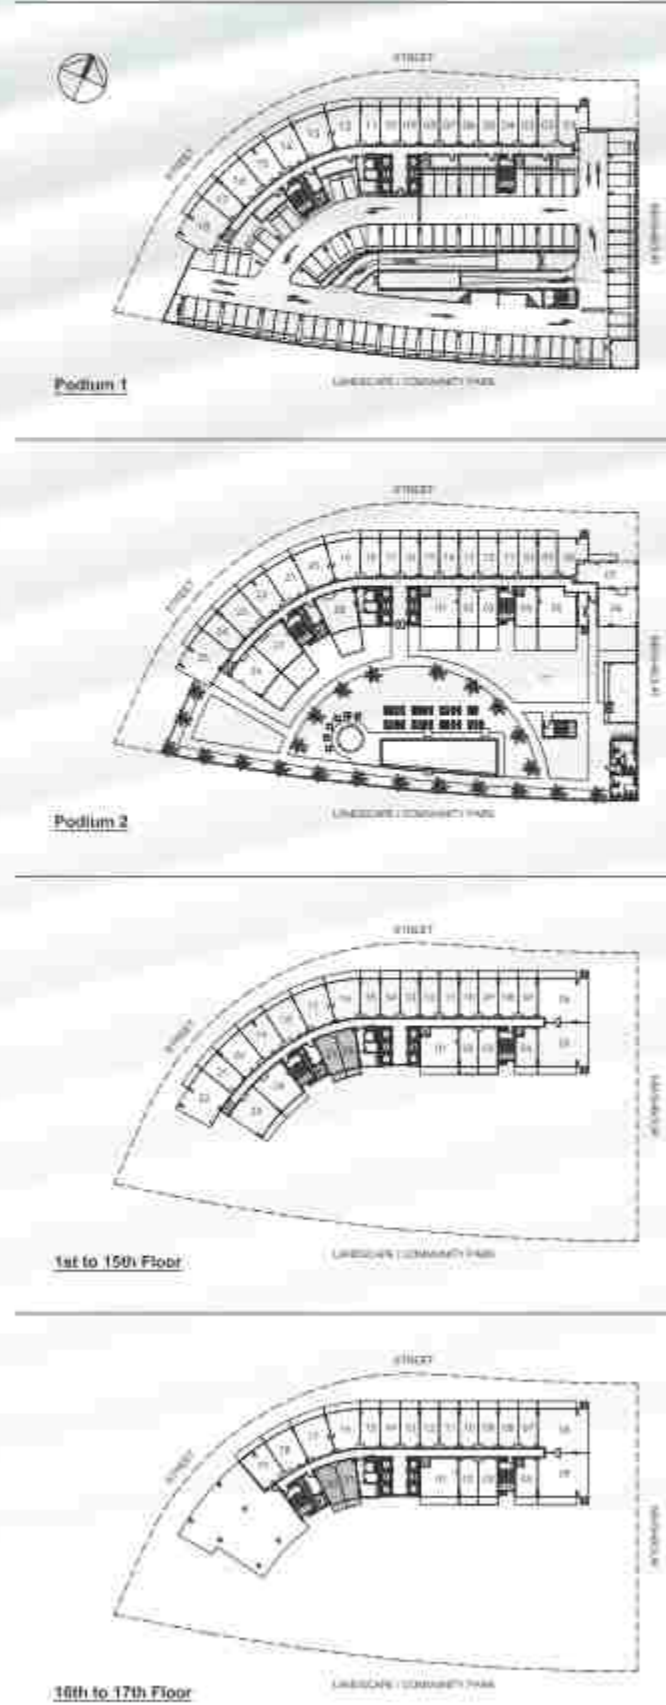

ستديو فئة E
STUDIO TYPE E


TOTAL UNIT AREA: إجمالي مساحة الوحدة *
375 & 378 sq.ft قدم مربع
UNIT AREA: مساحة الوحدة *
324 & 327 sq.ft قدم مربع
BALCONY AREA: مساحة البلكونة *
51 sq.ft قدم مربع

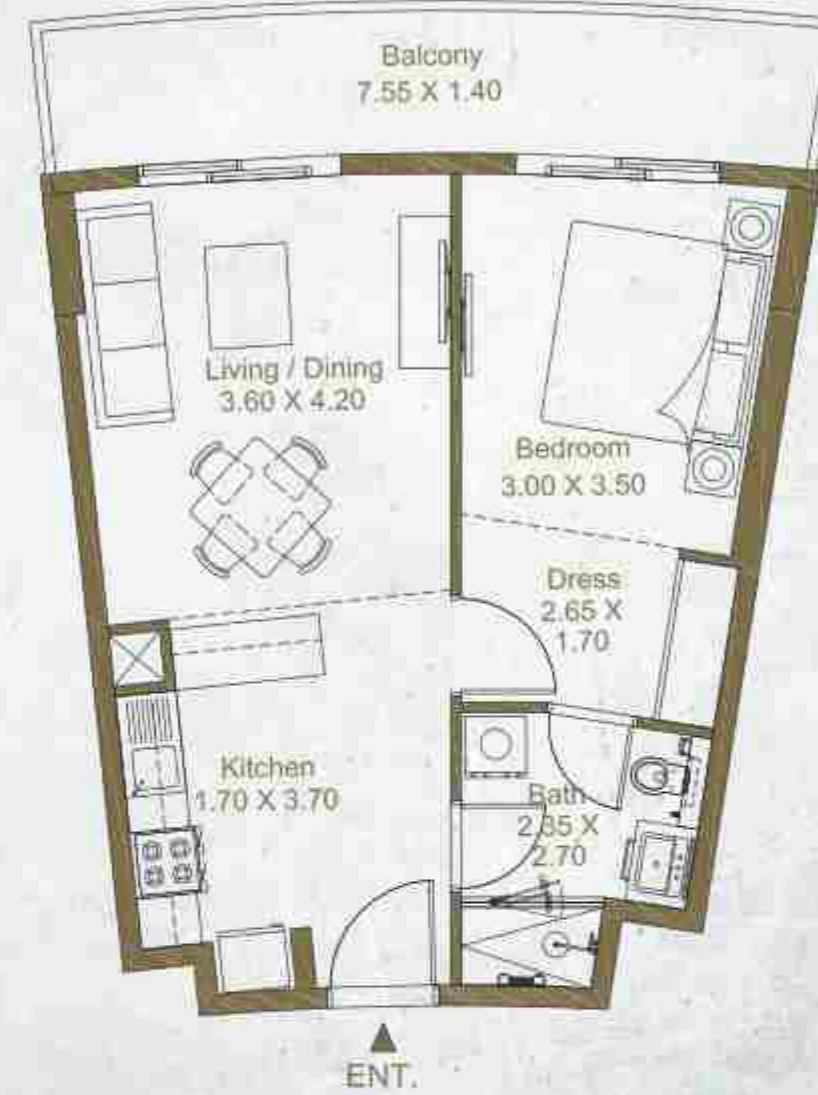



غرفة وصالة فئة A
ONE BEDROOM TYPE A

TOTAL UNIT AREA: إجمالي مساحة الوحدة *
675 & 694 sq.ft قدم مربع
UNIT AREA: مساحة الوحدة *
547 & 567 sq.ft قدم مربع
BALCONY AREA: مساحة البلكونة *
128 & 127 sq.ft قدم مربع

المخطط لشقة
بغرفة نوم
ONE BEDROOM
FLOOR PLANS

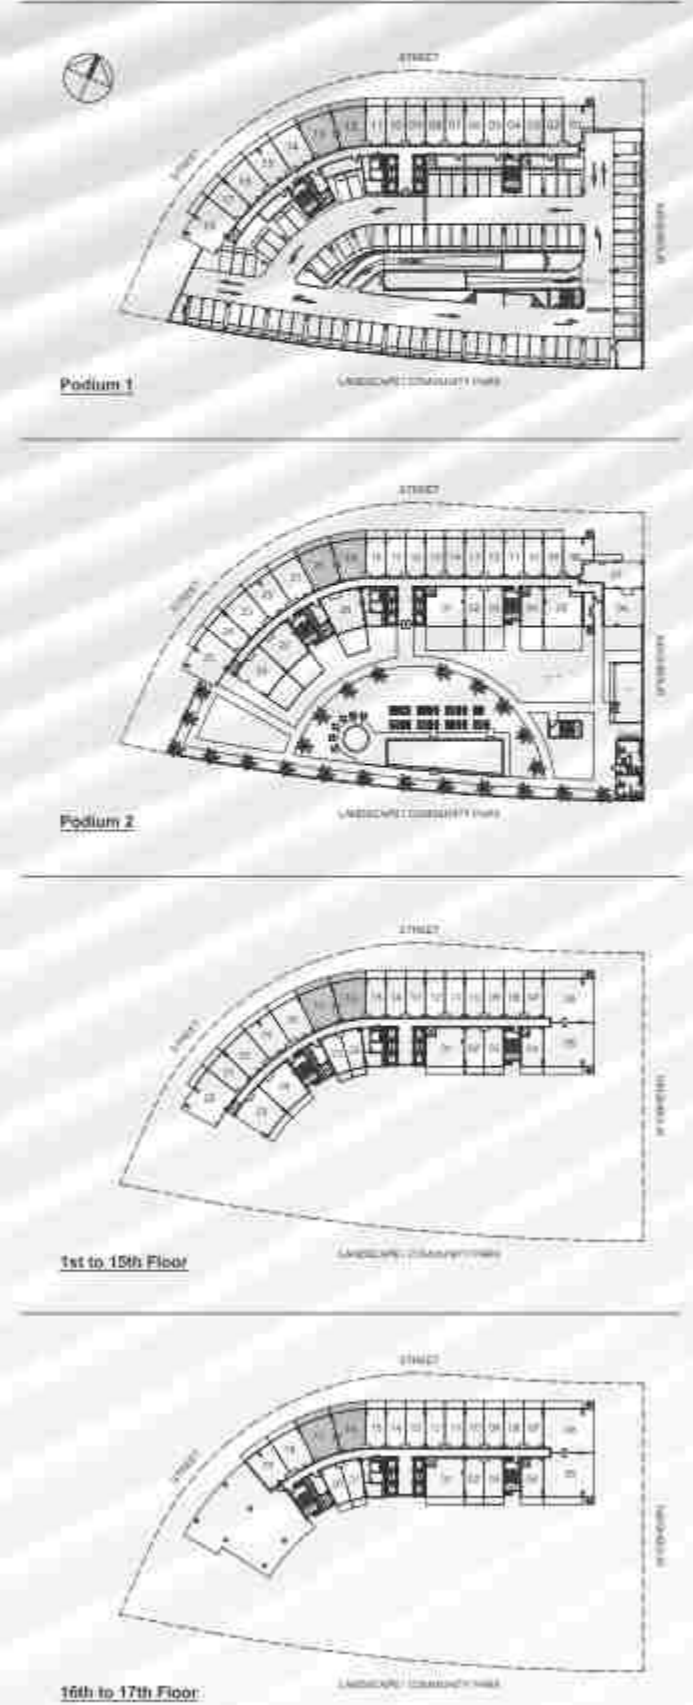


المخطط لشقة
بغرفة نوم
ONE BEDROOM
FLOOR PLANS

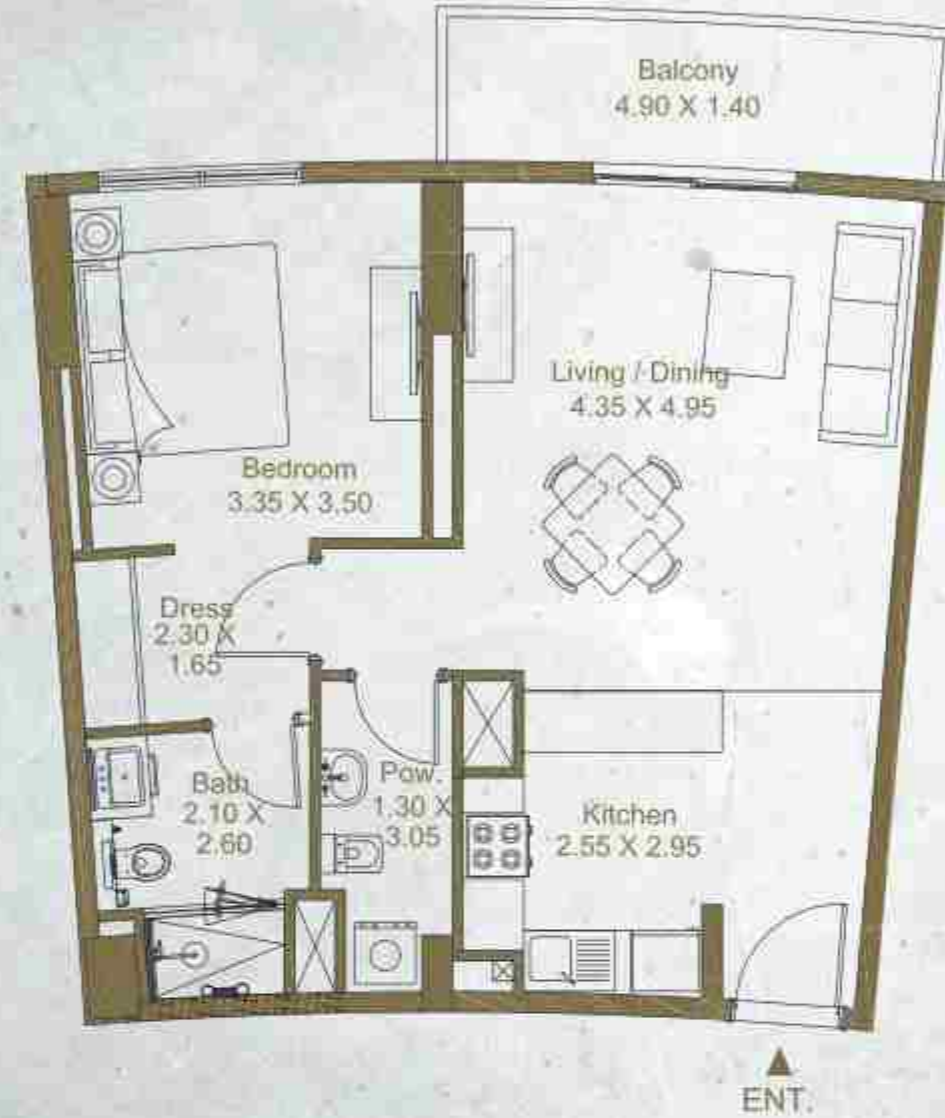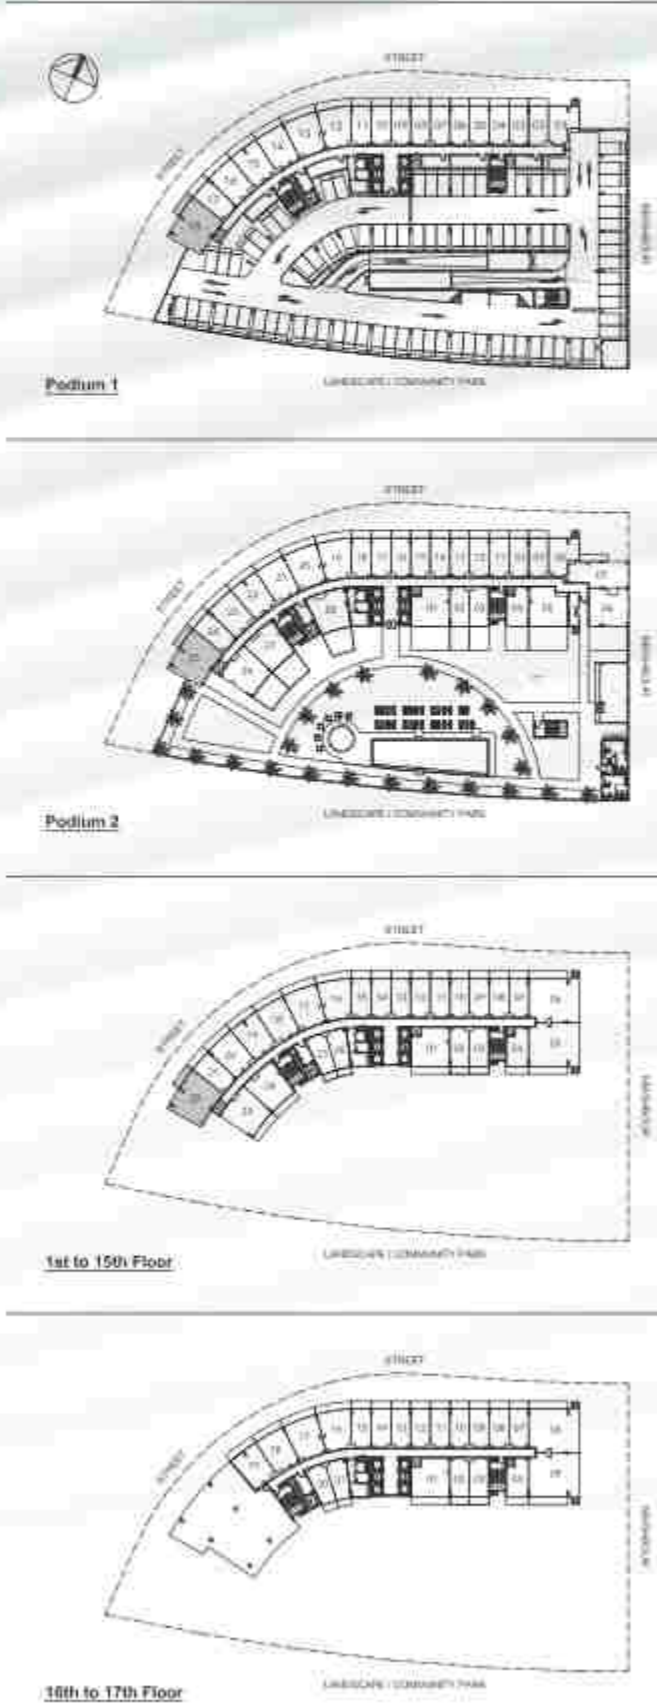


غرفة وصالة فئة B
ONE BEDROOM TYPE B

TOTAL UNIT AREA: * إجمالي مساحة الوحدة
788 sq.ft قدم مربع
UNIT AREA: * مساحة الوحدة
705 sq.ft قدم مربع
BALCONY AREA: * مساحة البلكونة
83 sq.ft قدم مربع


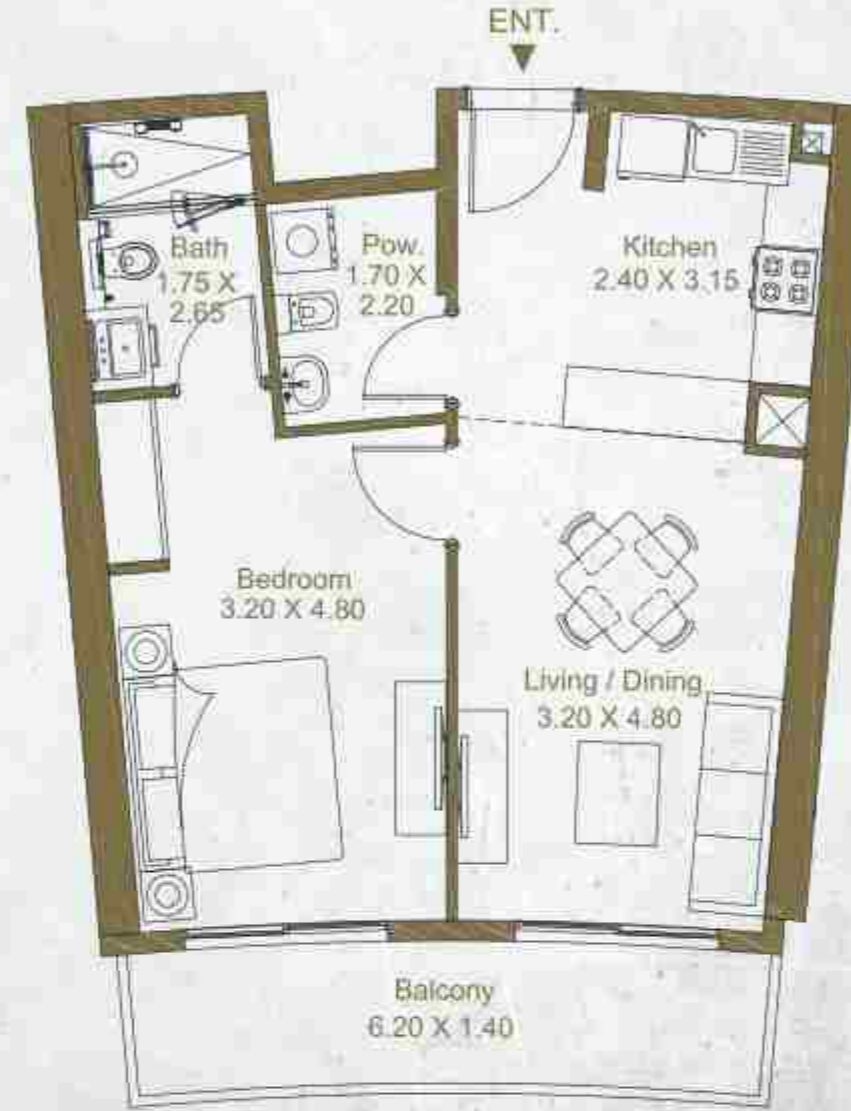


غرفة وصالة فئة C
ONE BEDROOM TYPE C

TOTAL UNIT AREA: * إجمالي مساحة الوحدة
715 sq.ft قدم مربع
UNIT AREA: * مساحة الوحدة
609 sq.ft قدم مربع
BALCONY AREA: * مساحة البلكونة
106 sq.ft قدم مربع

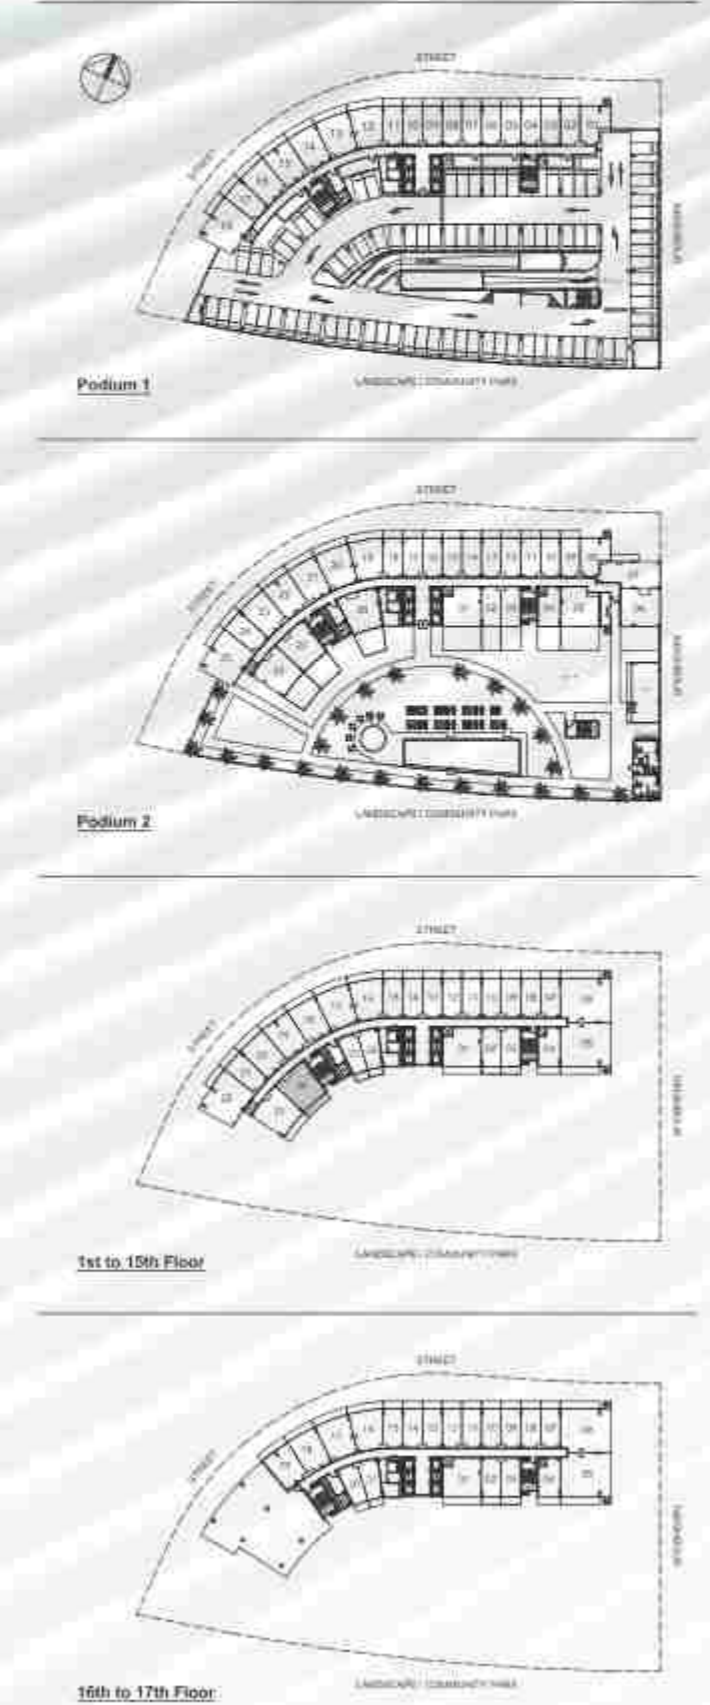

المخطط لشقة
بغرفة نوم
ONE BEDROOM
FLOOR PLANS

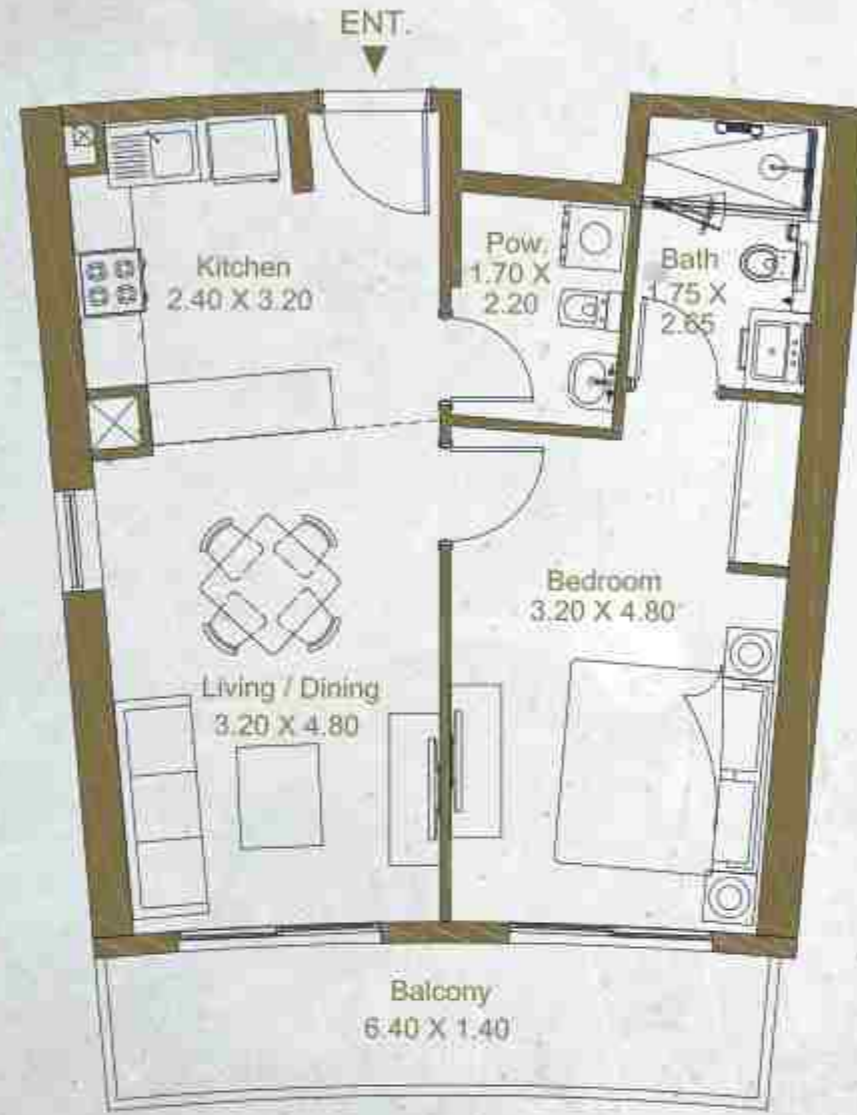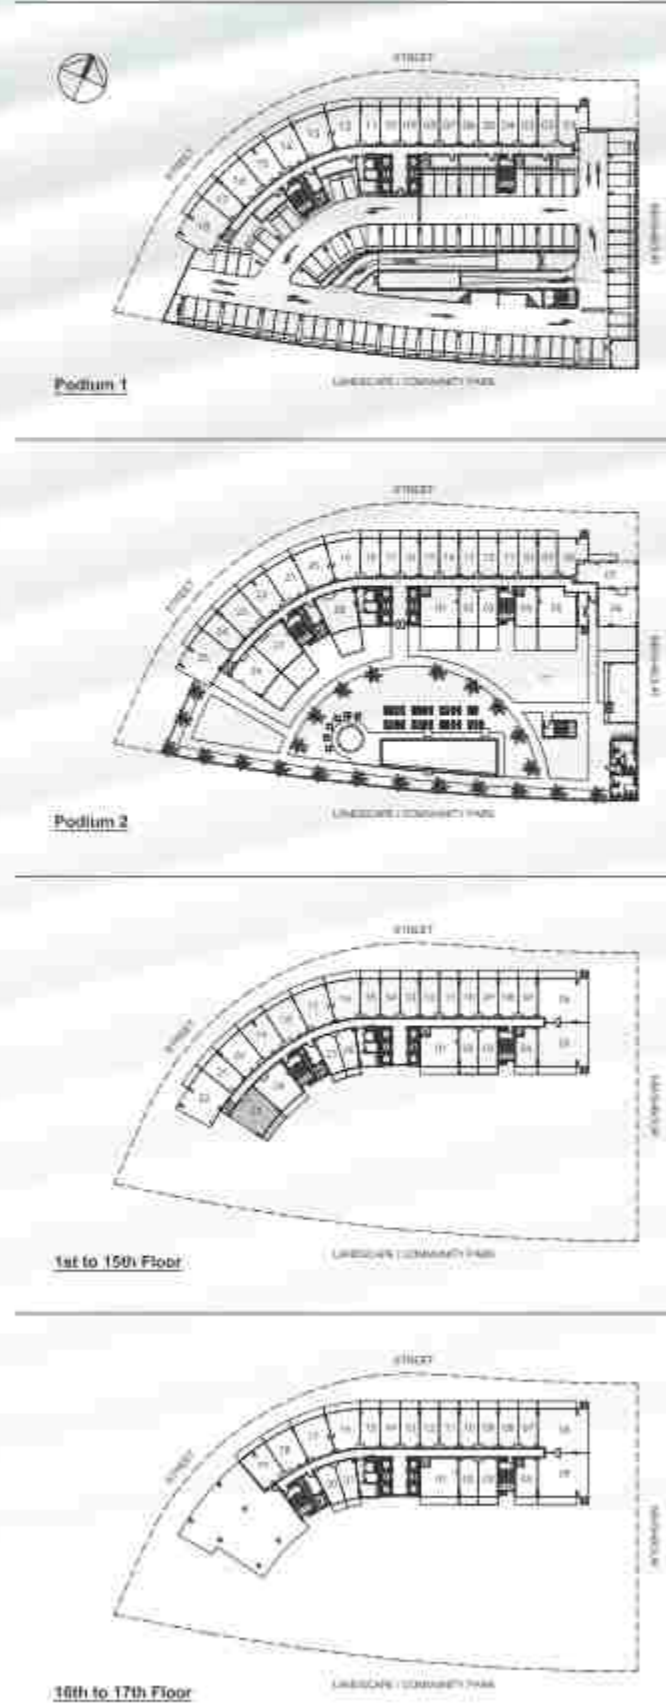


غرفة وصالة فئة C1 ONE BEDROOM TYPE C1

TOTAL UNIT AREA: * إجمالي مساحة الوحدة
720 sq.ft قدم مربع
UNIT AREA: * مساحة الوحدة
611 sq.ft قدم مربع
BALCONY AREA: * مساحة البلكونة
109 sq.ft قدم مربع



غرفة وصالة فئة C2 ONE BEDROOM TYPE C2

TOTAL UNIT AREA: * إجمالي مساحة الوحدة
947 sq.ft قدم مربع
UNIT AREA: * مساحة الوحدة
609 sq.ft قدم مربع
BALCONY AREA: * مساحة البلكونة
338 sq.ft قدم مربع

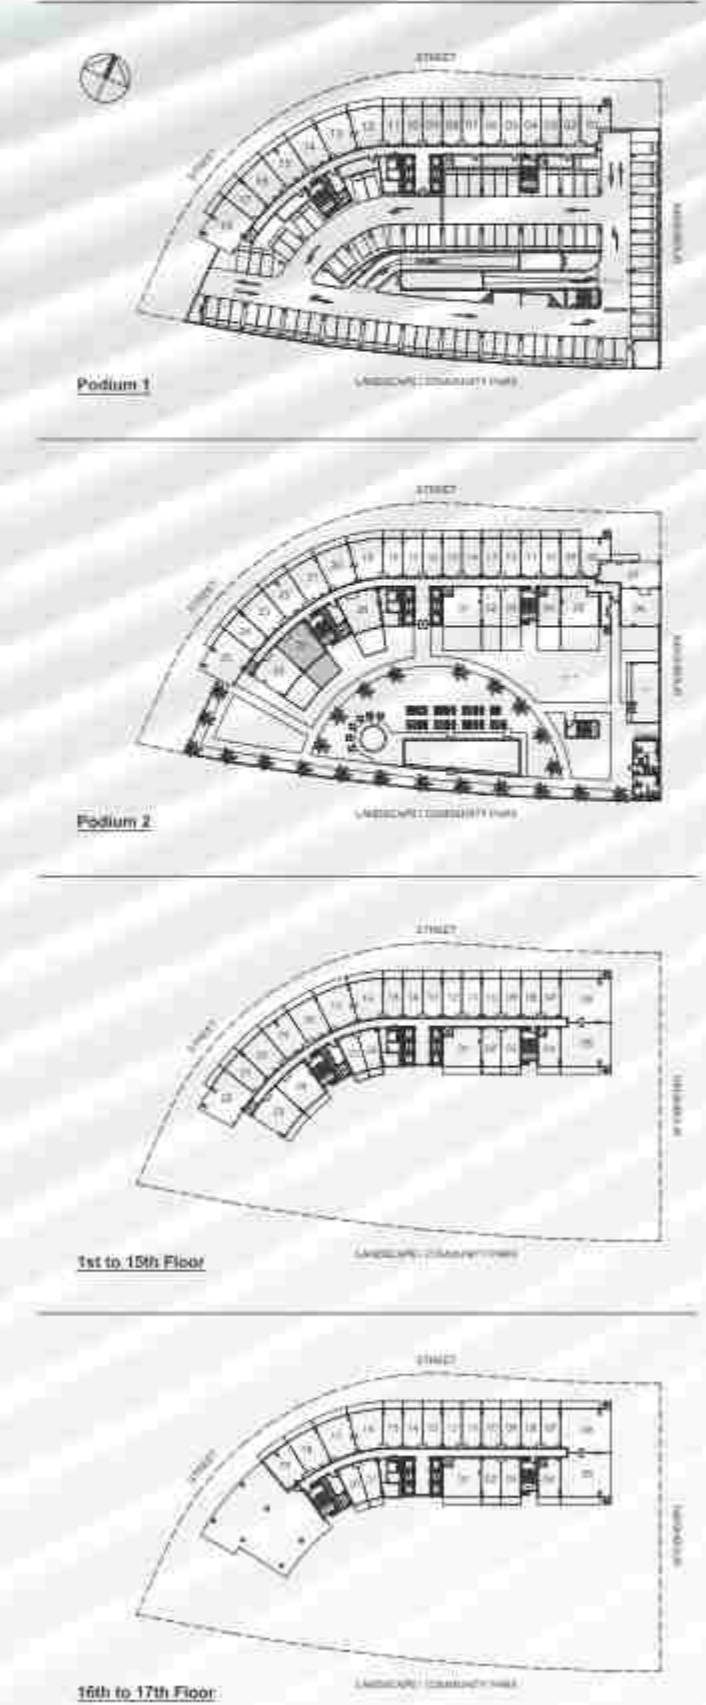

المخطط لشقة
بغرفة نوم
**ONE BEDROOM
FLOOR PLANS**



غرفة وصالة فئة C3 ONE BEDROOM TYPE C3



TOTAL UNIT AREA:* إجمالي مساحة الوحدة
949 sq.ft قدم مربع
UNIT AREA:* مساحة الوحدة
611 sq.ft قدم مربع
BALCONY AREA:* مساحة البلكونة
338 sq.ft قدم مربع

غرفة وصالة فئة C4 ONE BEDROOM TYPE C4


TOTAL UNIT AREA:* إجمالي مساحة الوحدة
955 sq.ft قدم مربع
UNIT AREA:* مساحة الوحدة
655 sq.ft قدم مربع
BALCONY AREA:* مساحة البلكونة
300 sq.ft قدم مربع

All pictures, plans, layouts, information, data and details included in this brochure are indicative only and may change at any time in accordance with the final designs of the project, regulatory approvals and planning permissions.


جميع الصور والمخططات والمعلومات والبيانات والخطط الواردة في هذا الكتيب هي إرشادية فقط وقد تتغير في أي وقت حسب التصاميم النهائية للمشروع والموافقات التنظيمية والتصاريح التخطيطية.

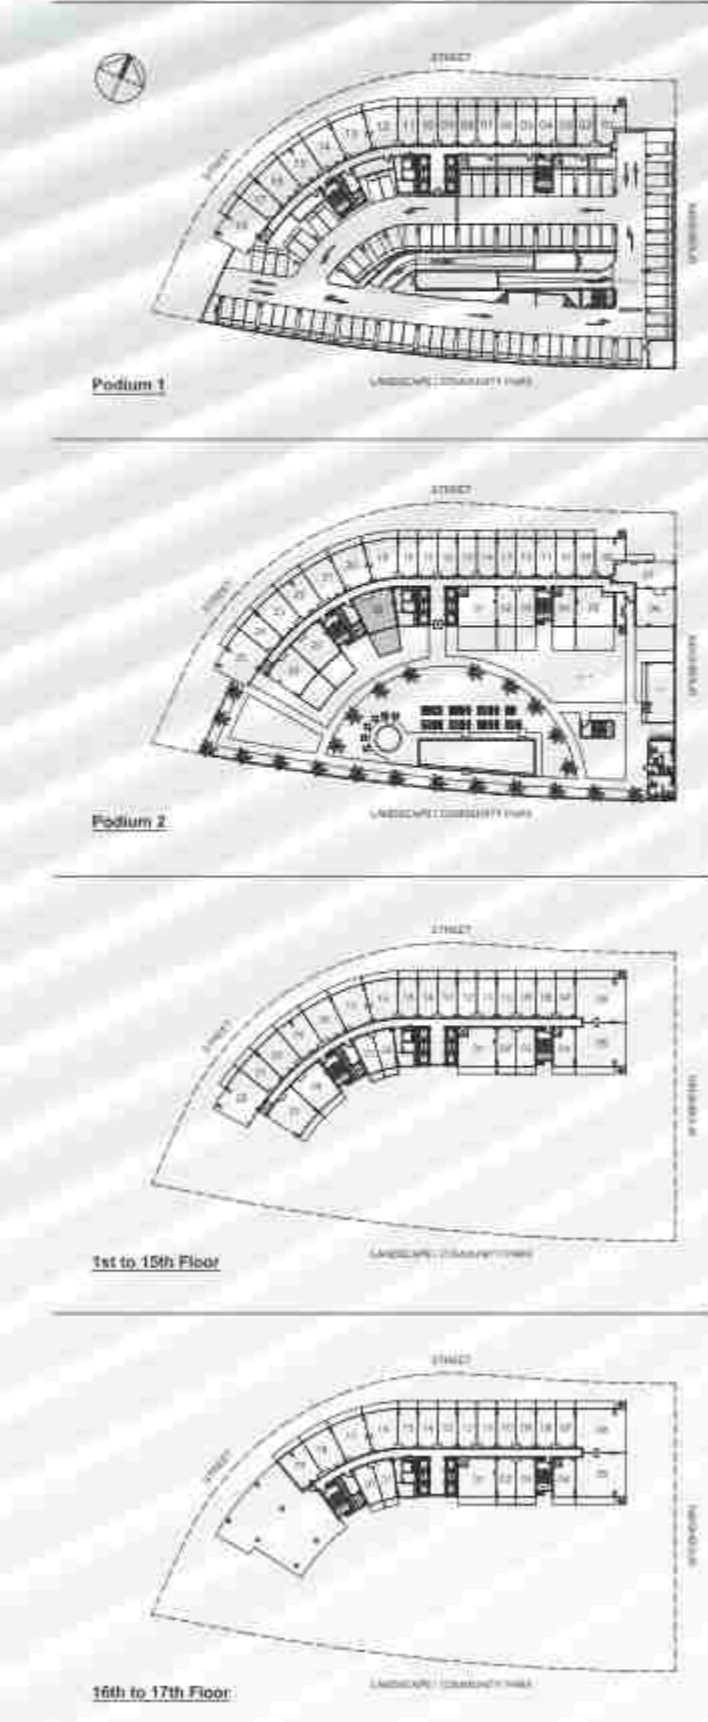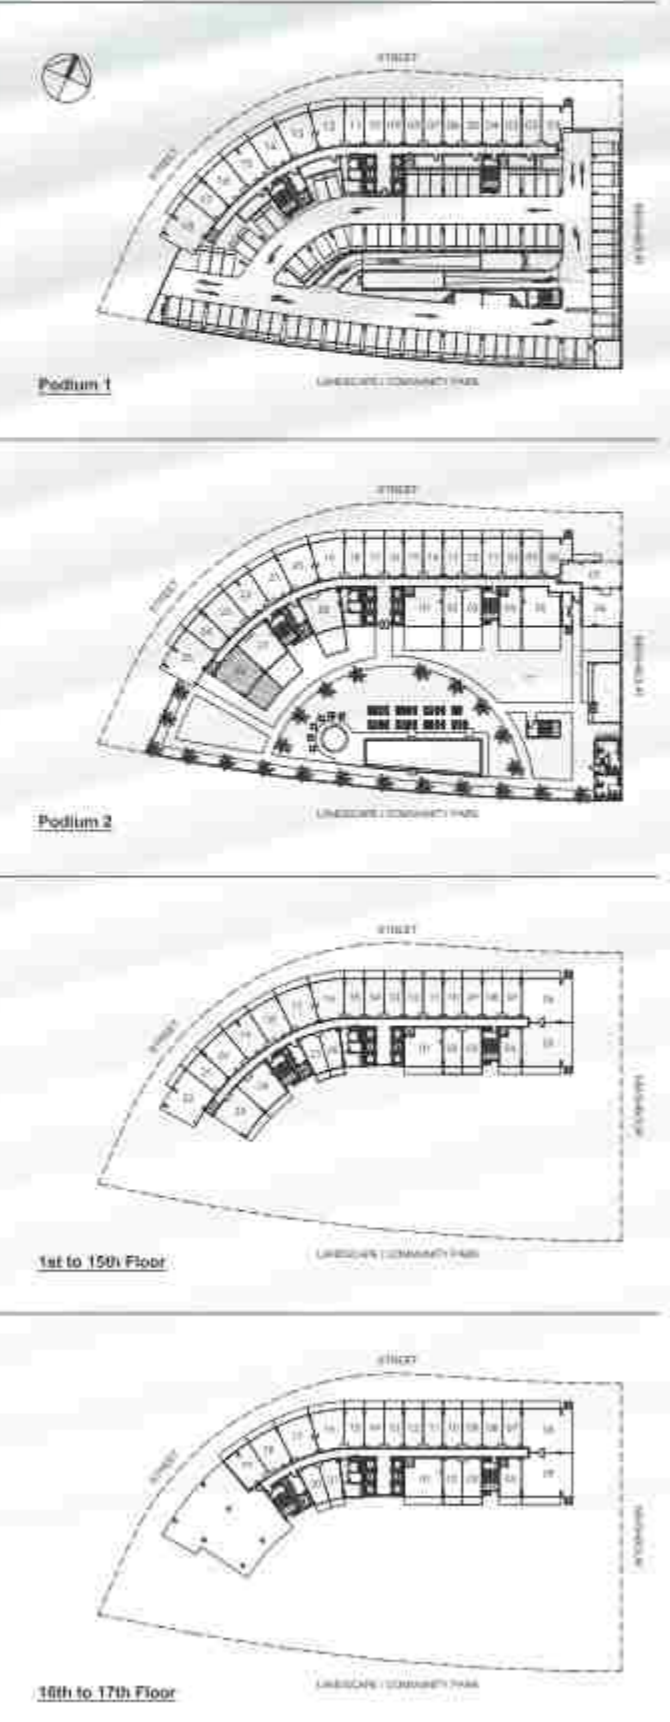


المخطط لشقة
بغرفة نوم
ONE BEDROOM
FLOOR PLANS

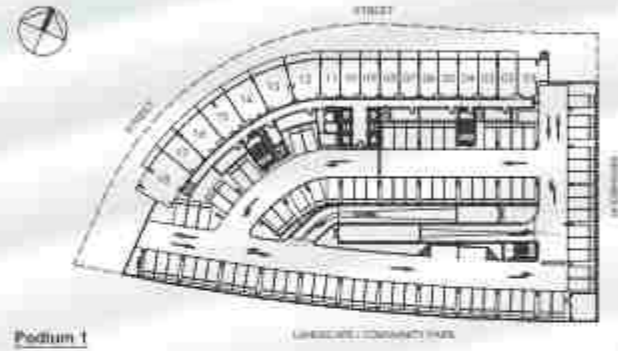


Podium 1

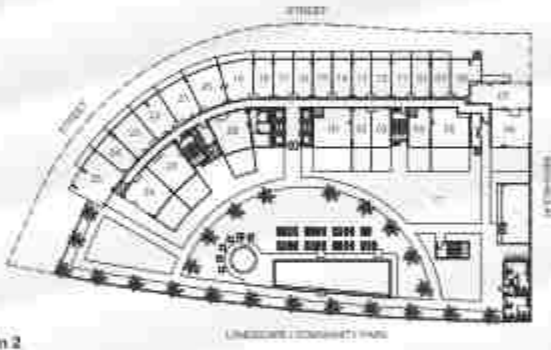

Podium 2

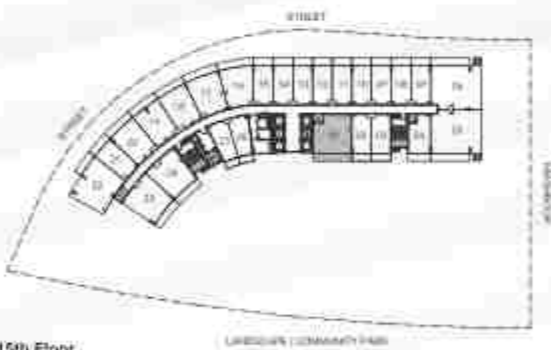

1st to 15th Floor

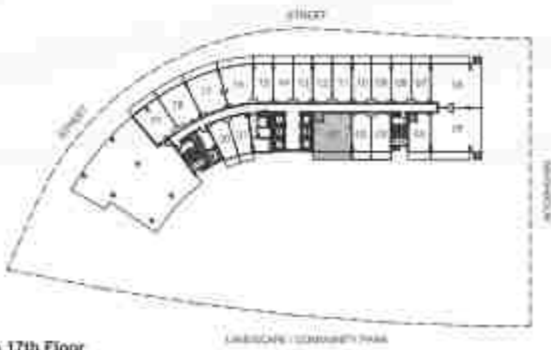

16th to 17th Floor




غرفة وصالة فئة D ONE BEDROOM TYPE D

TOTAL UNIT AREA: * إجمالي مساحة الوحدة
798 sq.ft قدم مربع
UNIT AREA: * مساحة الوحدة
662 sq.ft قدم مربع
BALCONY AREA: * مساحة البلكونة
136 sq.ft قدم مربع




غرفة وصالة فئة D1 ONE BEDROOM TYPE D1


TOTAL UNIT AREA: * إجمالي مساحة الوحدة
1,105 sq.ft قدم مربع
UNIT AREA: * مساحة الوحدة
662 sq.ft قدم مربع
BALCONY AREA: * مساحة البلكونة
443 sq.ft قدم مربع

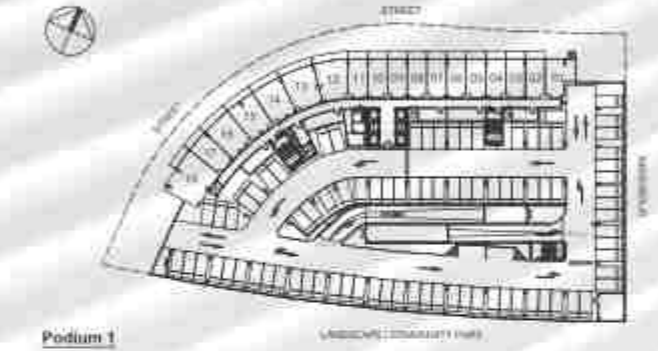


Podium 1

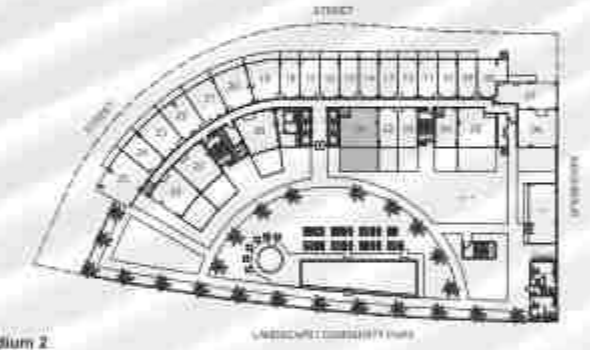

Podium 2

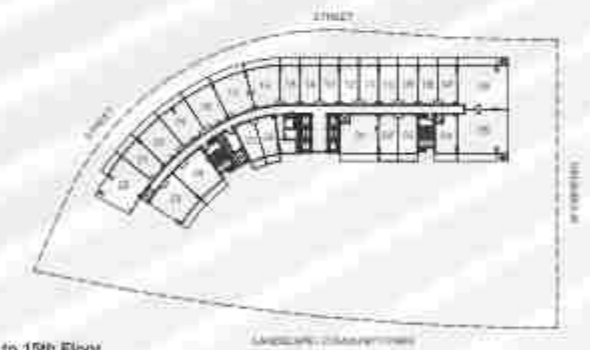

1st to 15th Floor

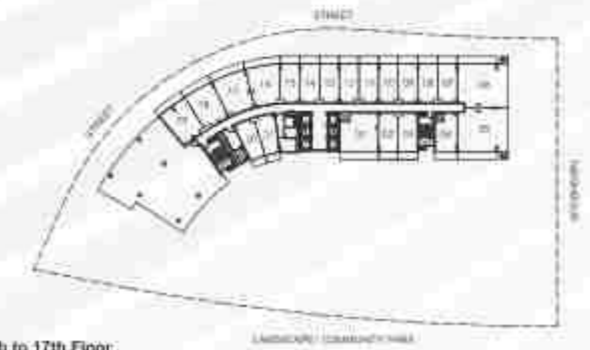

16th to 17th Floor

المخطط لشقة
بغرفة نوم
**ONE BEDROOM
FLOOR PLANS**



ONE BEDROOM TYPE D2 غرفة وصالة فئة D2

TOTAL UNIT AREA:* إجمالي مساحة الوحدة
1,103 sq.ft قدم مربع

UNIT AREA:* مساحة الوحدة
660 sq.ft قدم مربع

BALCONY AREA:* مساحة البلكونة
443 sq.ft قدم مربع




ONE BEDROOM TYPE E غرفة وصالة فئة E


TOTAL UNIT AREA:* إجمالي مساحة الوحدة
1,115 sq.ft قدم مربع

UNIT AREA:* مساحة الوحدة
669 sq.ft قدم مربع


BALCONY AREA:* مساحة البلكونة
446 sq.ft قدم مربع

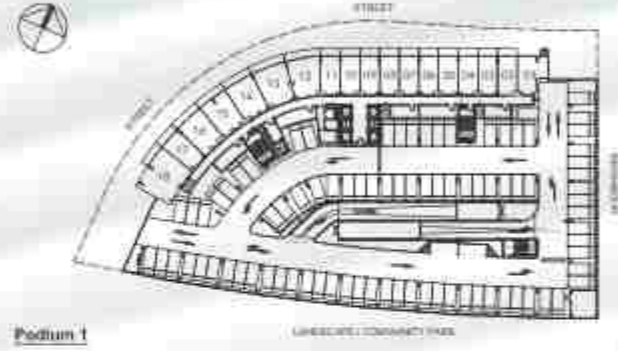


Podium 1

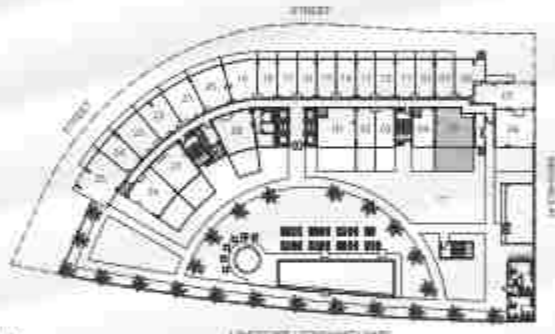


Podium 2

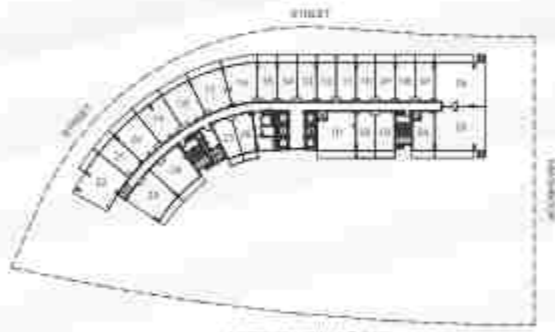


1st to 15th Floor

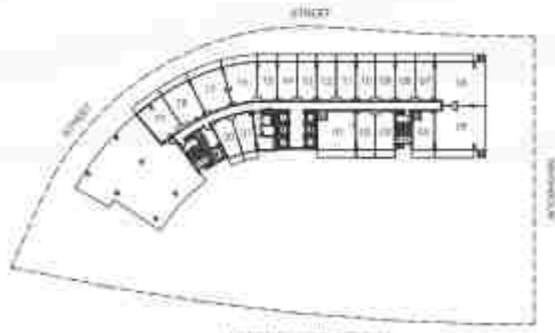


16th to 17th Floor

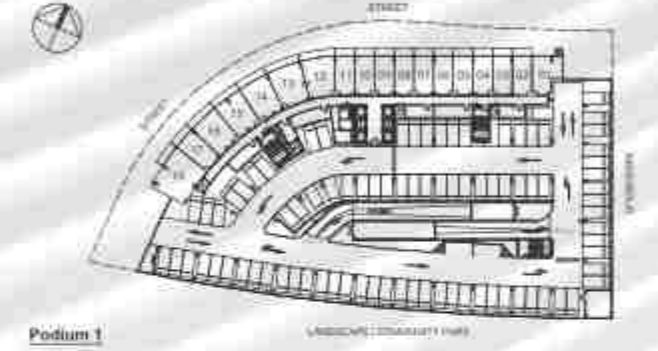


Podium 1

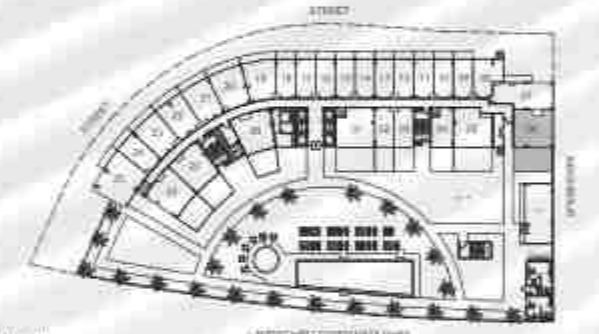

Podium 2




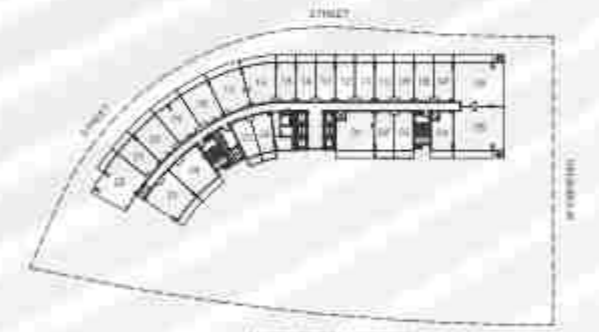


1st to 15th Floor

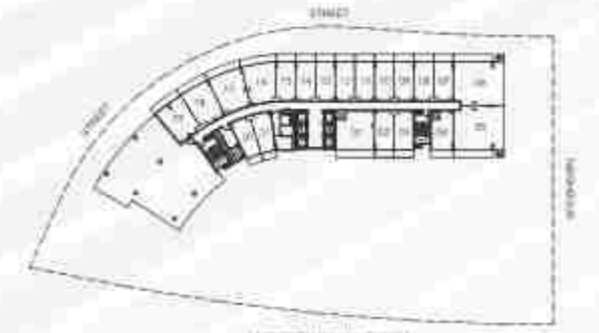

16th to 17th Floor

المخطط لشقة
بغرفة نوم
**ONE BEDROOM
FLOOR PLANS**

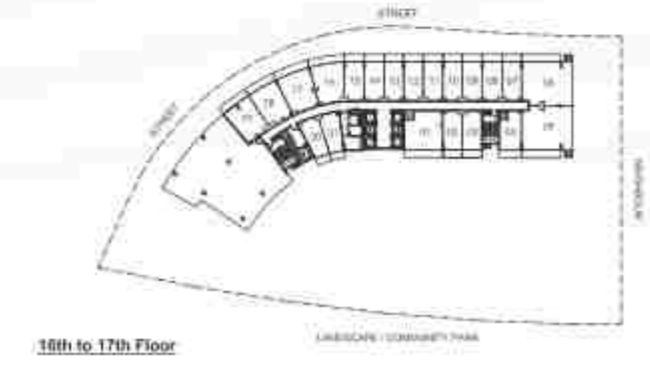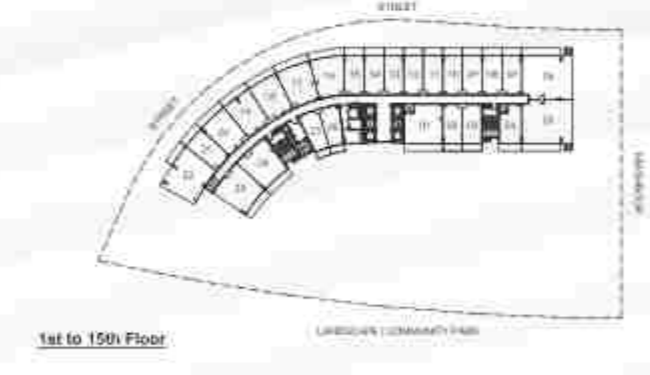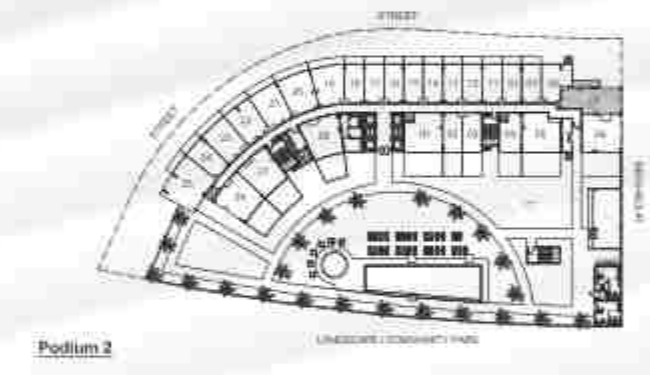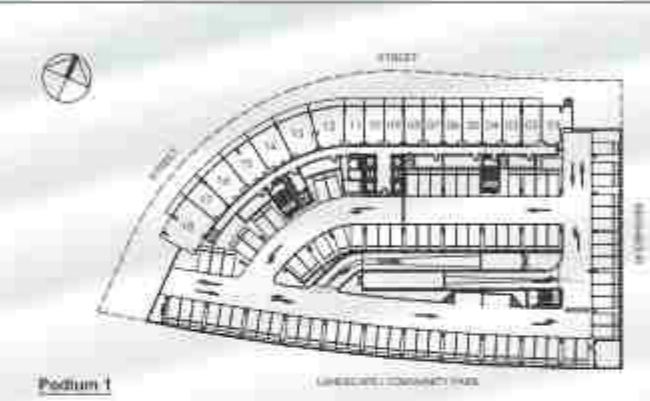


ONE BEDROOM TYPE F غرفة وصالة فئة

TOTAL UNIT AREA:* إجمالي مساحة الوحدة
783 sq.ft قدم مربع

UNIT AREA:* مساحة الوحدة
686 sq.ft قدم مربع

BALCONY AREA:* مساحة البلكونة
97 sq.ft قدم مربع




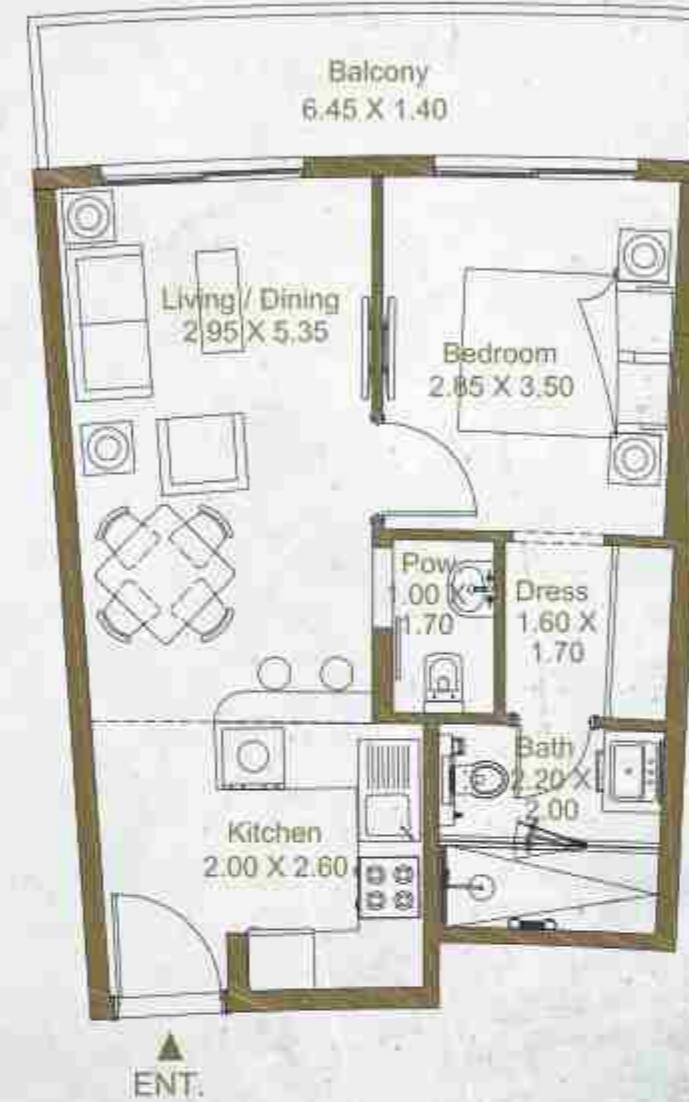


ONE BEDROOM TYPE G غرفة وصالة فئة


TOTAL UNIT AREA:* إجمالي مساحة الوحدة
621 & 622 sq.ft قدم مربع

UNIT AREA:* مساحة الوحدة
511 & 512 sq.ft قدم مربع

BALCONY AREA:* مساحة البلكونة
110 sq.ft قدم مربع

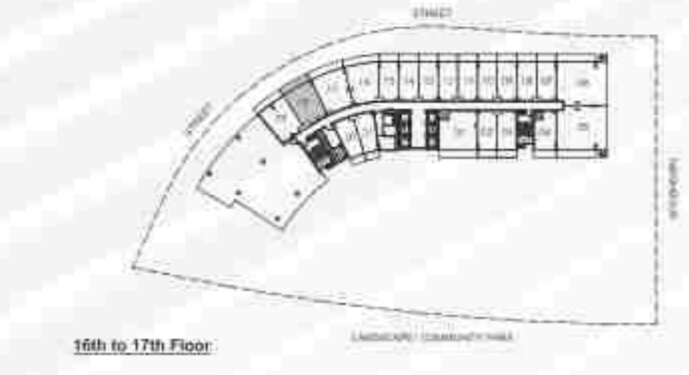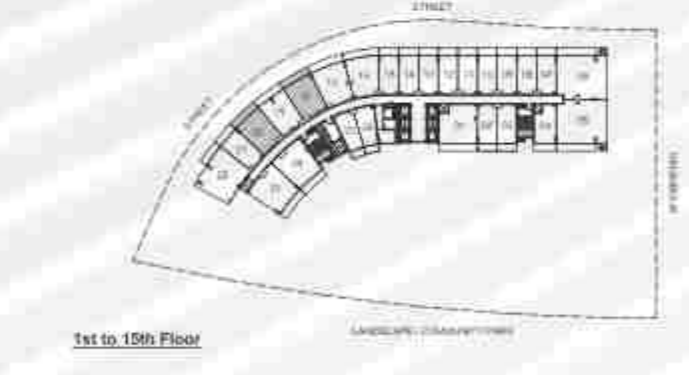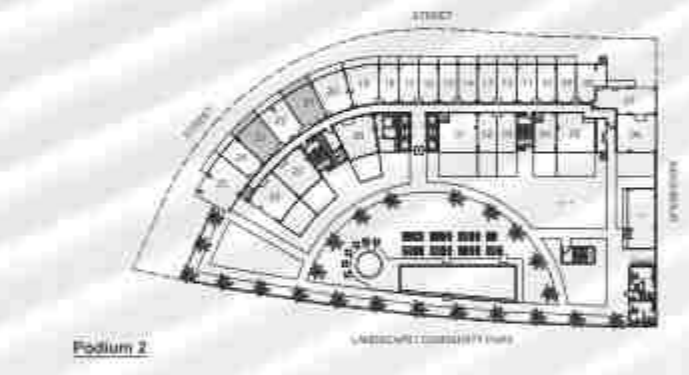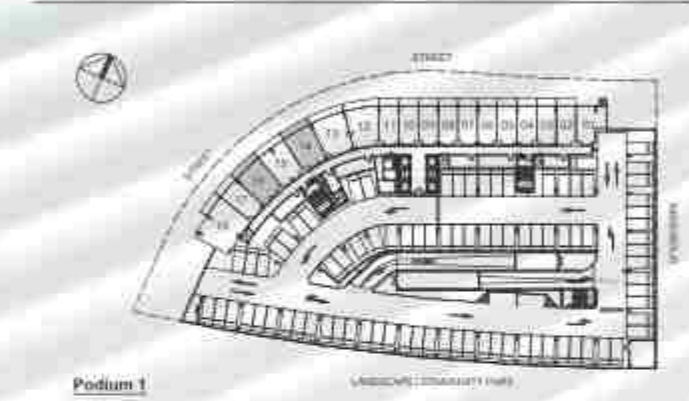

المخطط لشقة بغرفة نوم ONE BEDROOM FLOOR PLANS

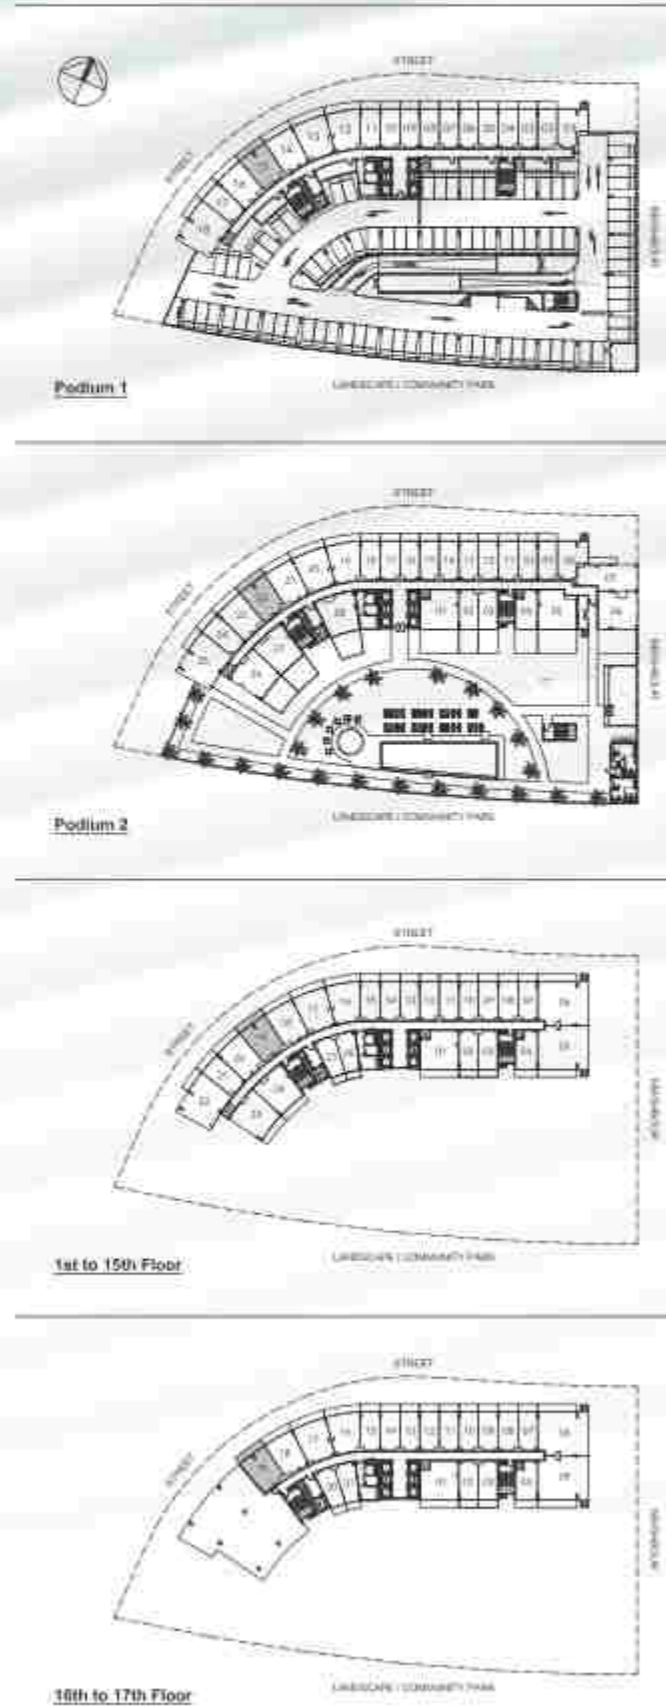

غرفة وصالة فئة G1 ONE BEDROOM TYPE G1

TOTAL UNIT AREA:* إجمالي مساحة الوحدة
619 sq.ft قدم مربع

UNIT AREA:* مساحة الوحدة
509 sq.ft قدم مربع

BALCONY AREA:* مساحة البلكونة
110 sq.ft قدم مربع




غرفة وصالة فئة A TWO BEDROOM TYPE A

TOTAL UNIT AREA:* إجمالي مساحة الوحدة
1,143 sq.ft قدم مربع

UNIT AREA:* مساحة الوحدة
1,006 sq.ft قدم مربع

BALCONY AREA:* مساحة البلكونة
137 sq.ft قدم مربع

المخطط لشقة بغرفتي نوم TWO BEDROOM FLOOR PLANS

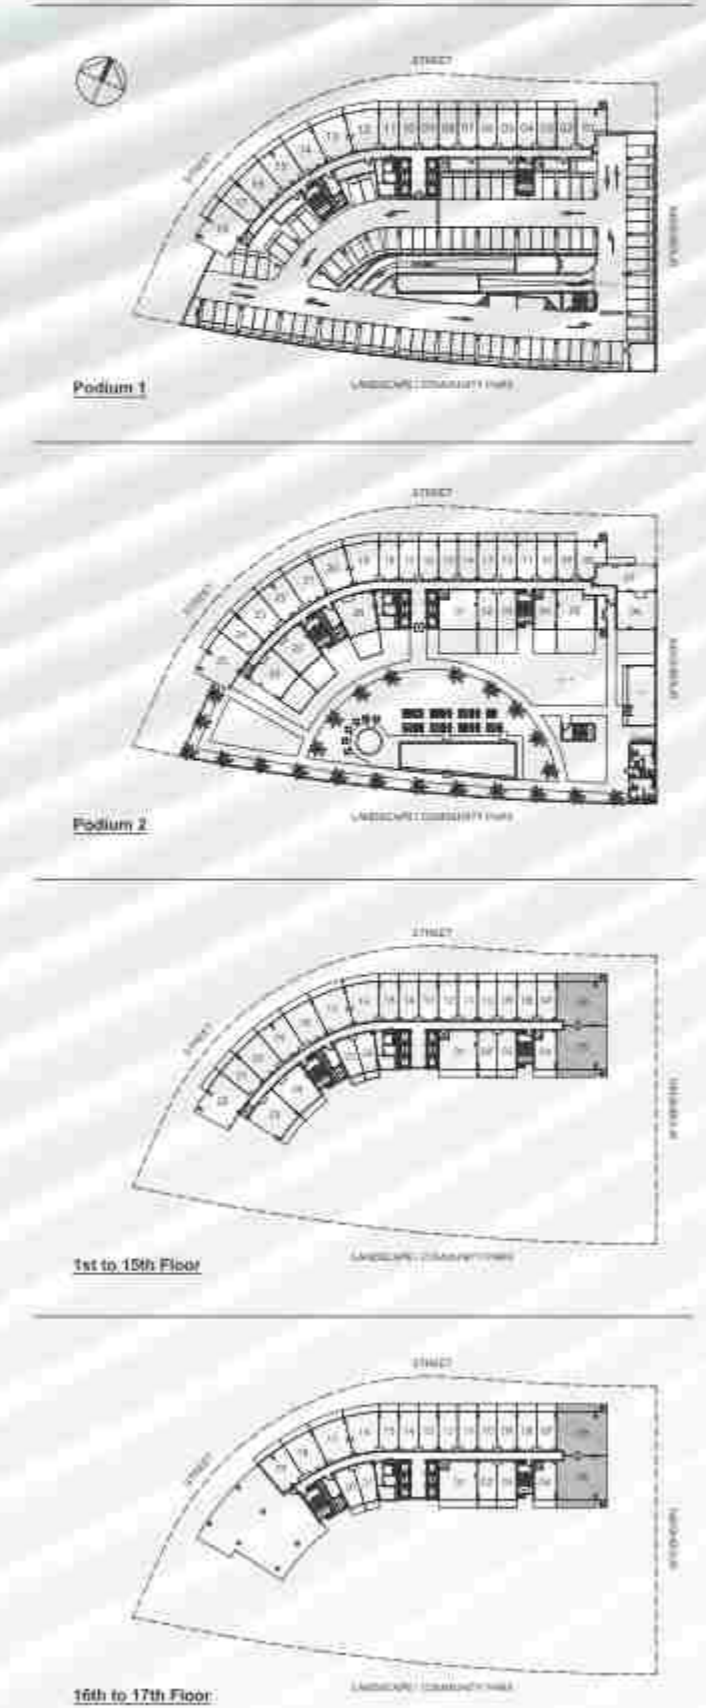

BELLA
ROSE

KEY PLAN





مركز مبيعات ديار
برج برللغتون الخليج التجاري، دبي



إن جميع المعلومات والمخططات والتفاصيل والصور الواردة في هذا الكتيب هي لغرض التوضيح فقط. لا تضمن المعلومات الواردة في هذه الوثيقة لتغيير دون إشعار مسبق أو أي التزام أو مسؤولية من جانب شركة برلا ريز للتطوير العقاري. جميع الحقوق محفوظة ومملوكة بالشركة ديار للتطوير العقاري.

INFORMATION, PLANS, FACILITIES, ARTISTIC RENDERINGS AND IMAGES IN THIS BOOKLET ARE FOR ILLUSTRATIVE PURPOSE ONLY. INFORMATION CONTAINED HEREIN IS SUBJECT TO CHANGE WITHOUT PRIOR NOTICE OR ANY OTHER OBLIGATION OR LIABILITY ON BELLA ROSE REAL ESTATE DEVELOPMENT COMPANY LLC (WHOLLY OWNED SUBSIDIARY OF DEYAAR DEVELOPMENT PISC).



CONTACT US

Toll Free : 800 37373

Hotline : +971 52 754 3244

Email : sales@drehomes.com

Visit Us For More Info:-

<https://drehomes.com/property/deyaar-bella-rose-apartments/>